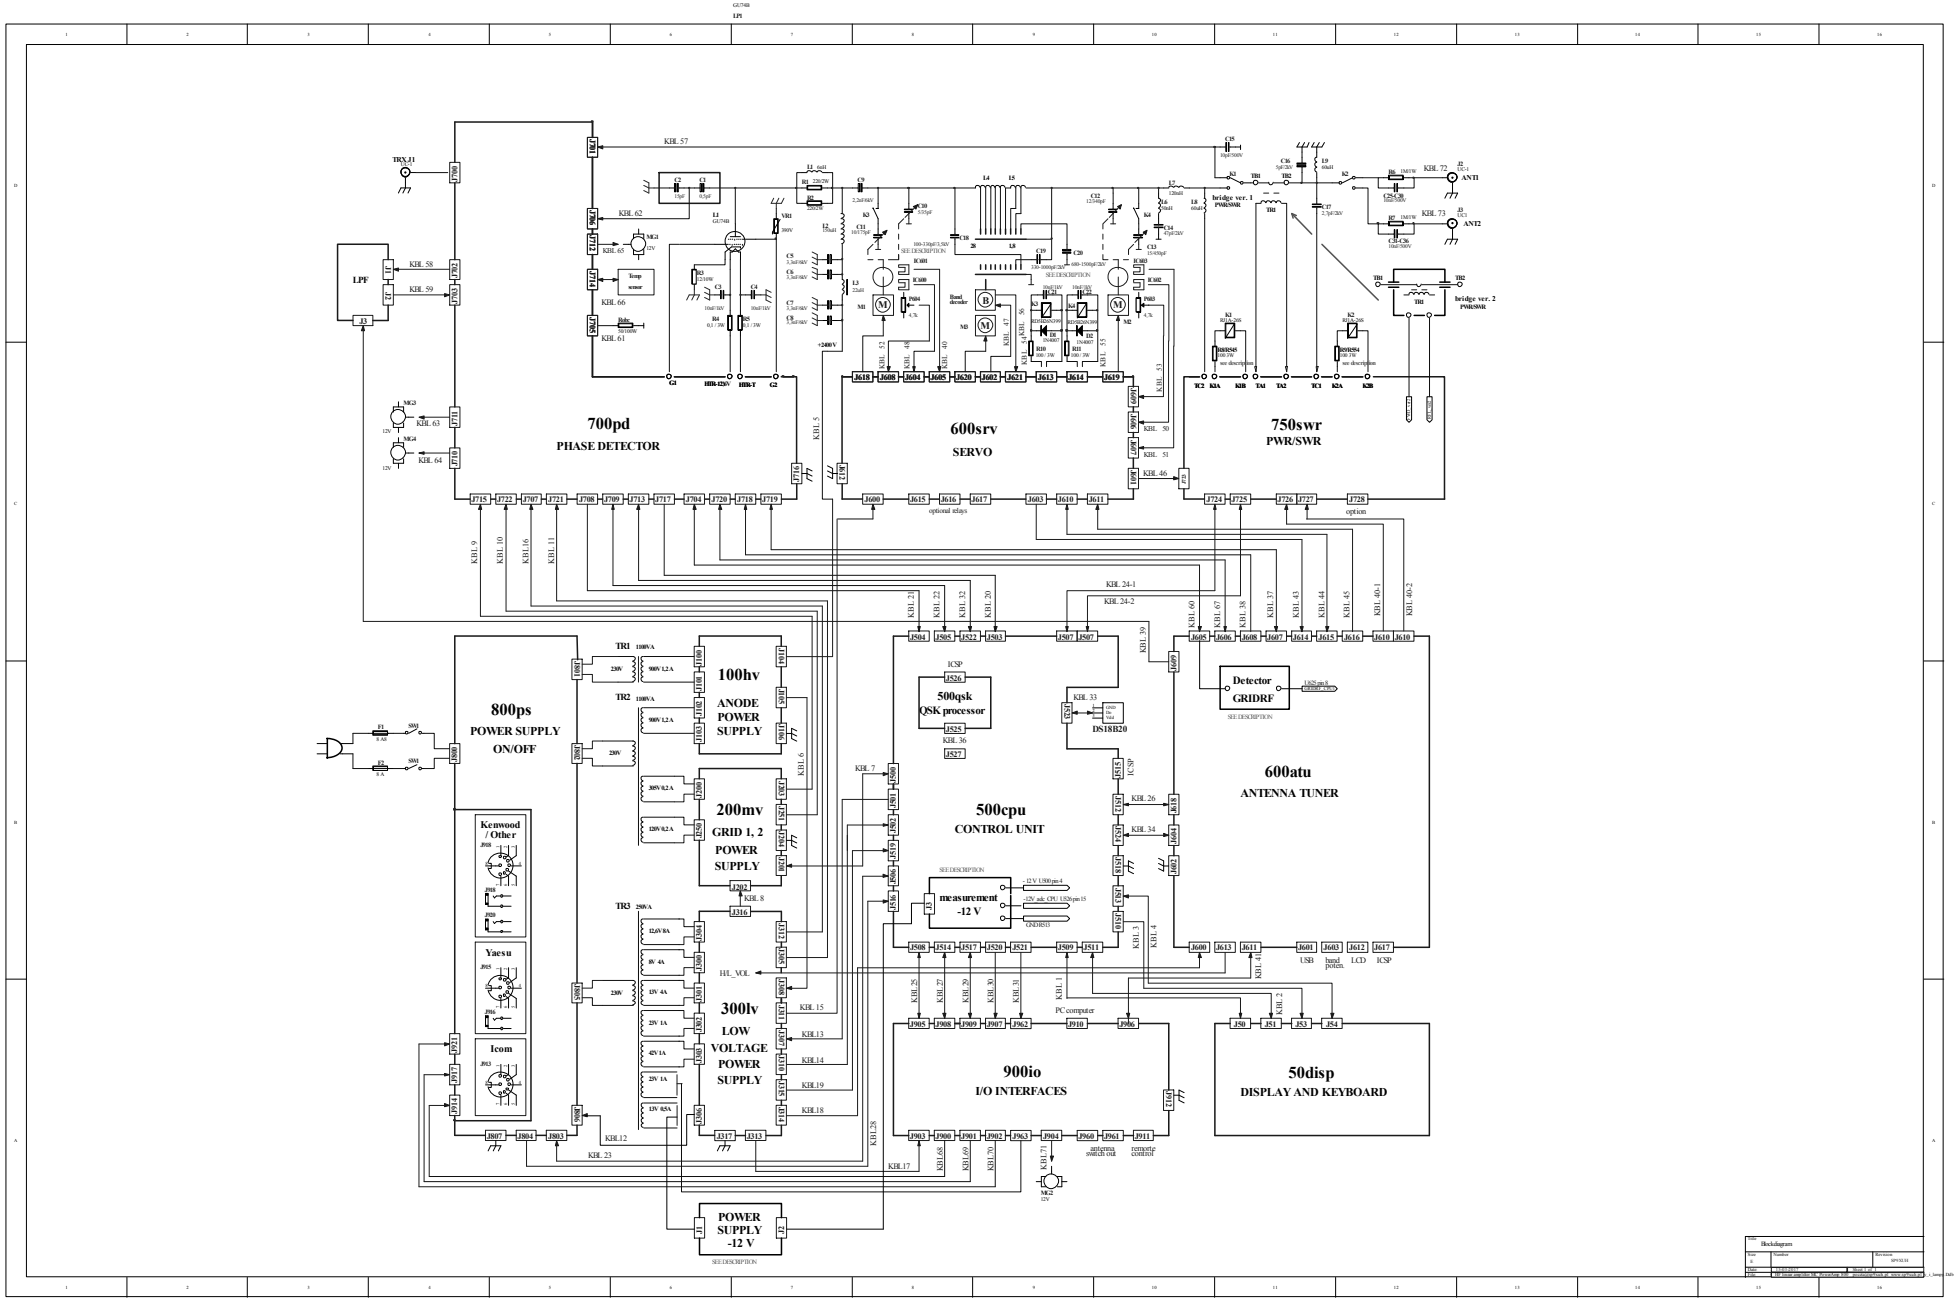

Schemat 1-1 Schemat blokowy